



TĀLĀK SKATĪT LAPU AVK 10

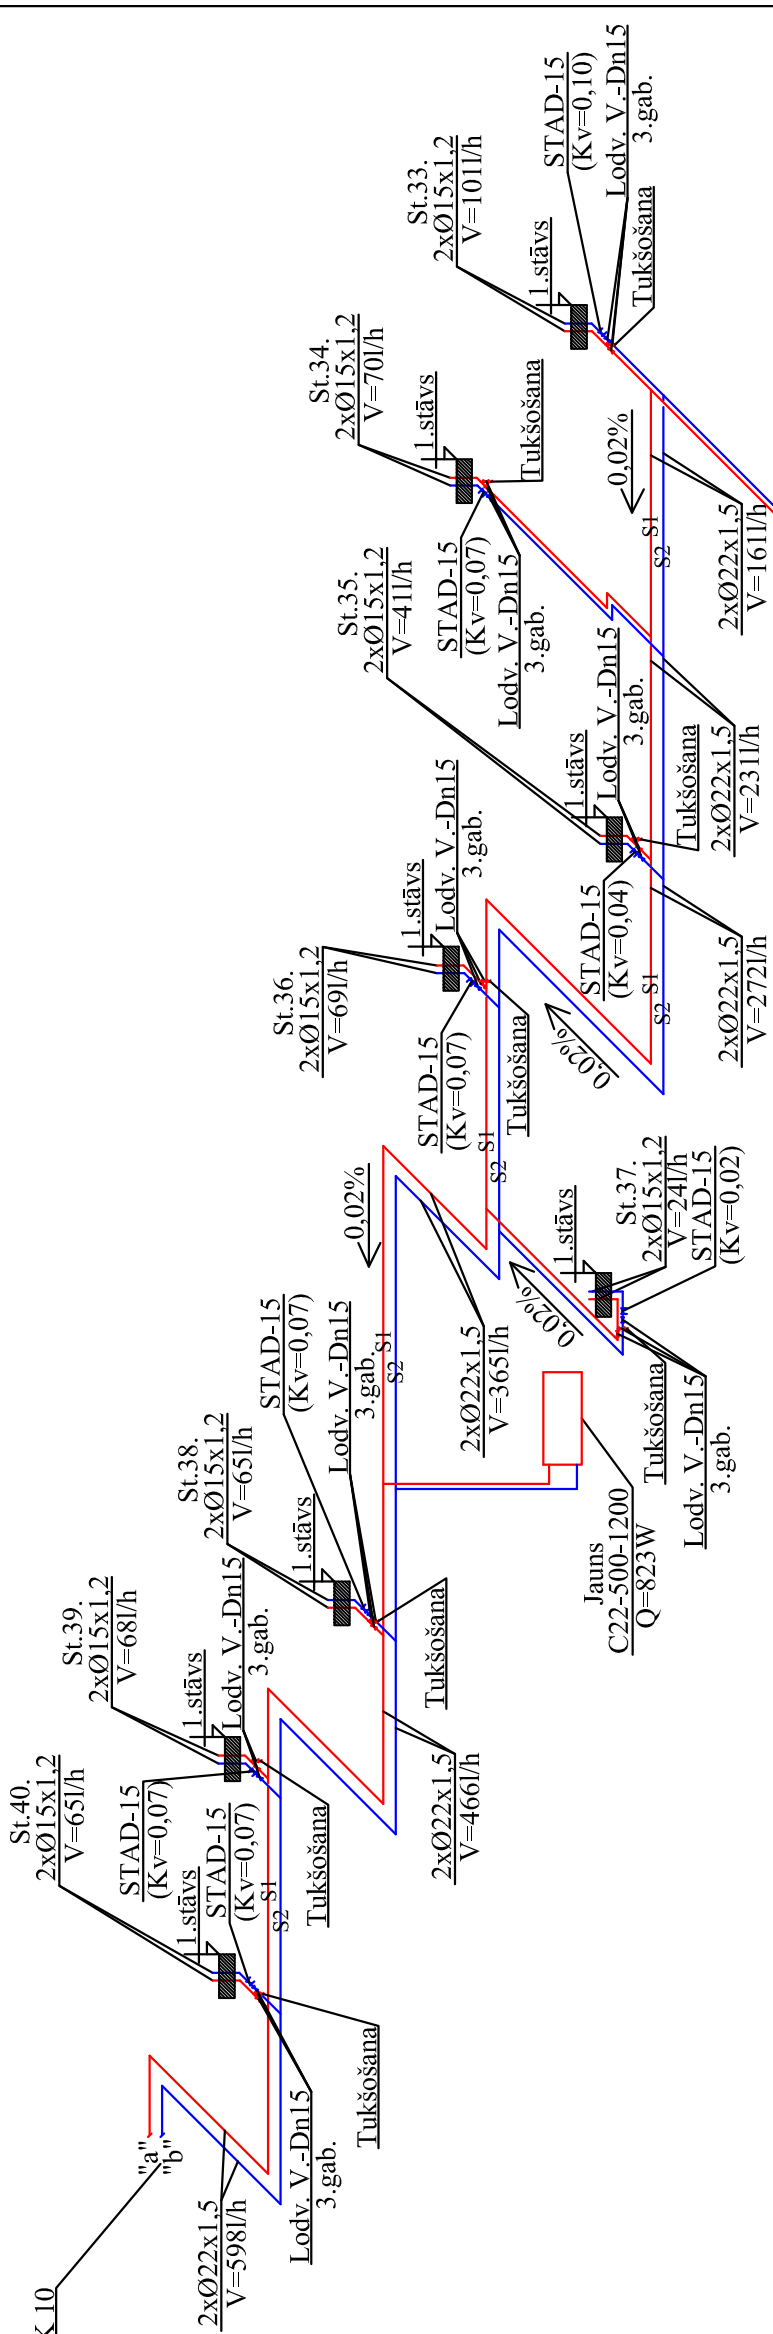

TĀLĀK SKATĪT LAPU AVK 10

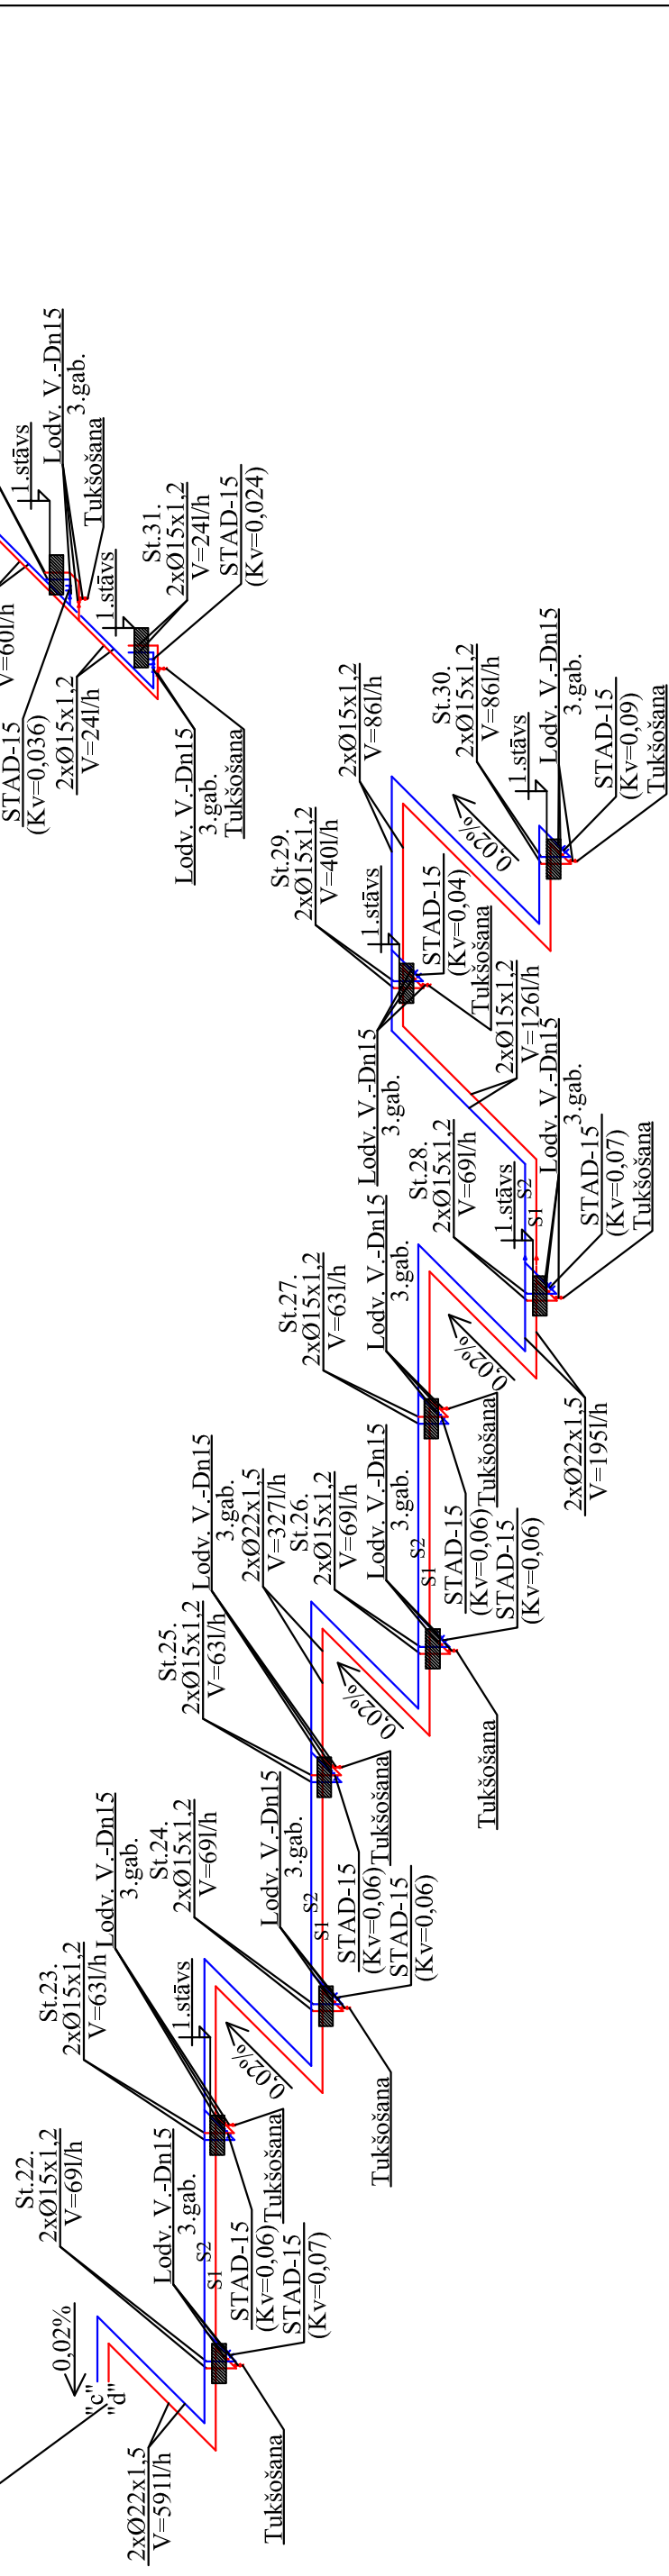

Proj.D.VAD. J.BERGS	Paraksts	Pastīfijājs: SIA "DZĪVOKĻU KOMUNĀLĀ SAIMNIECĪBA". REG.NR. 43603016206	Līguma Nr. 021/2012	Rev. AVK
IZSTRĀDĀJA J.BERGS	Dat. 31.08.2012	Objekts: DAUDZDZĪVOKĻU DZĪVOJAMĀS ĒKAS ENERGOFĒKTIVITĀTES PAAUGSTINĀŠANA DĀRZA IELĀ 4, IECĀVĀ.	Stadija: TS	Mērogs: 1:100
	31.08.2012	Projekta daļa:	Lapa: 11	
		Rasējums:		
		APKURE-VENTILĀCIJA.		
		APKURES SISTĒMA.		
		APKURES SISTĒMAS AKSONOMETRISKĀ SHĒMA (PAGRABS).		