


1.STĀVA PLĀNS. KORPUSS NR.1.

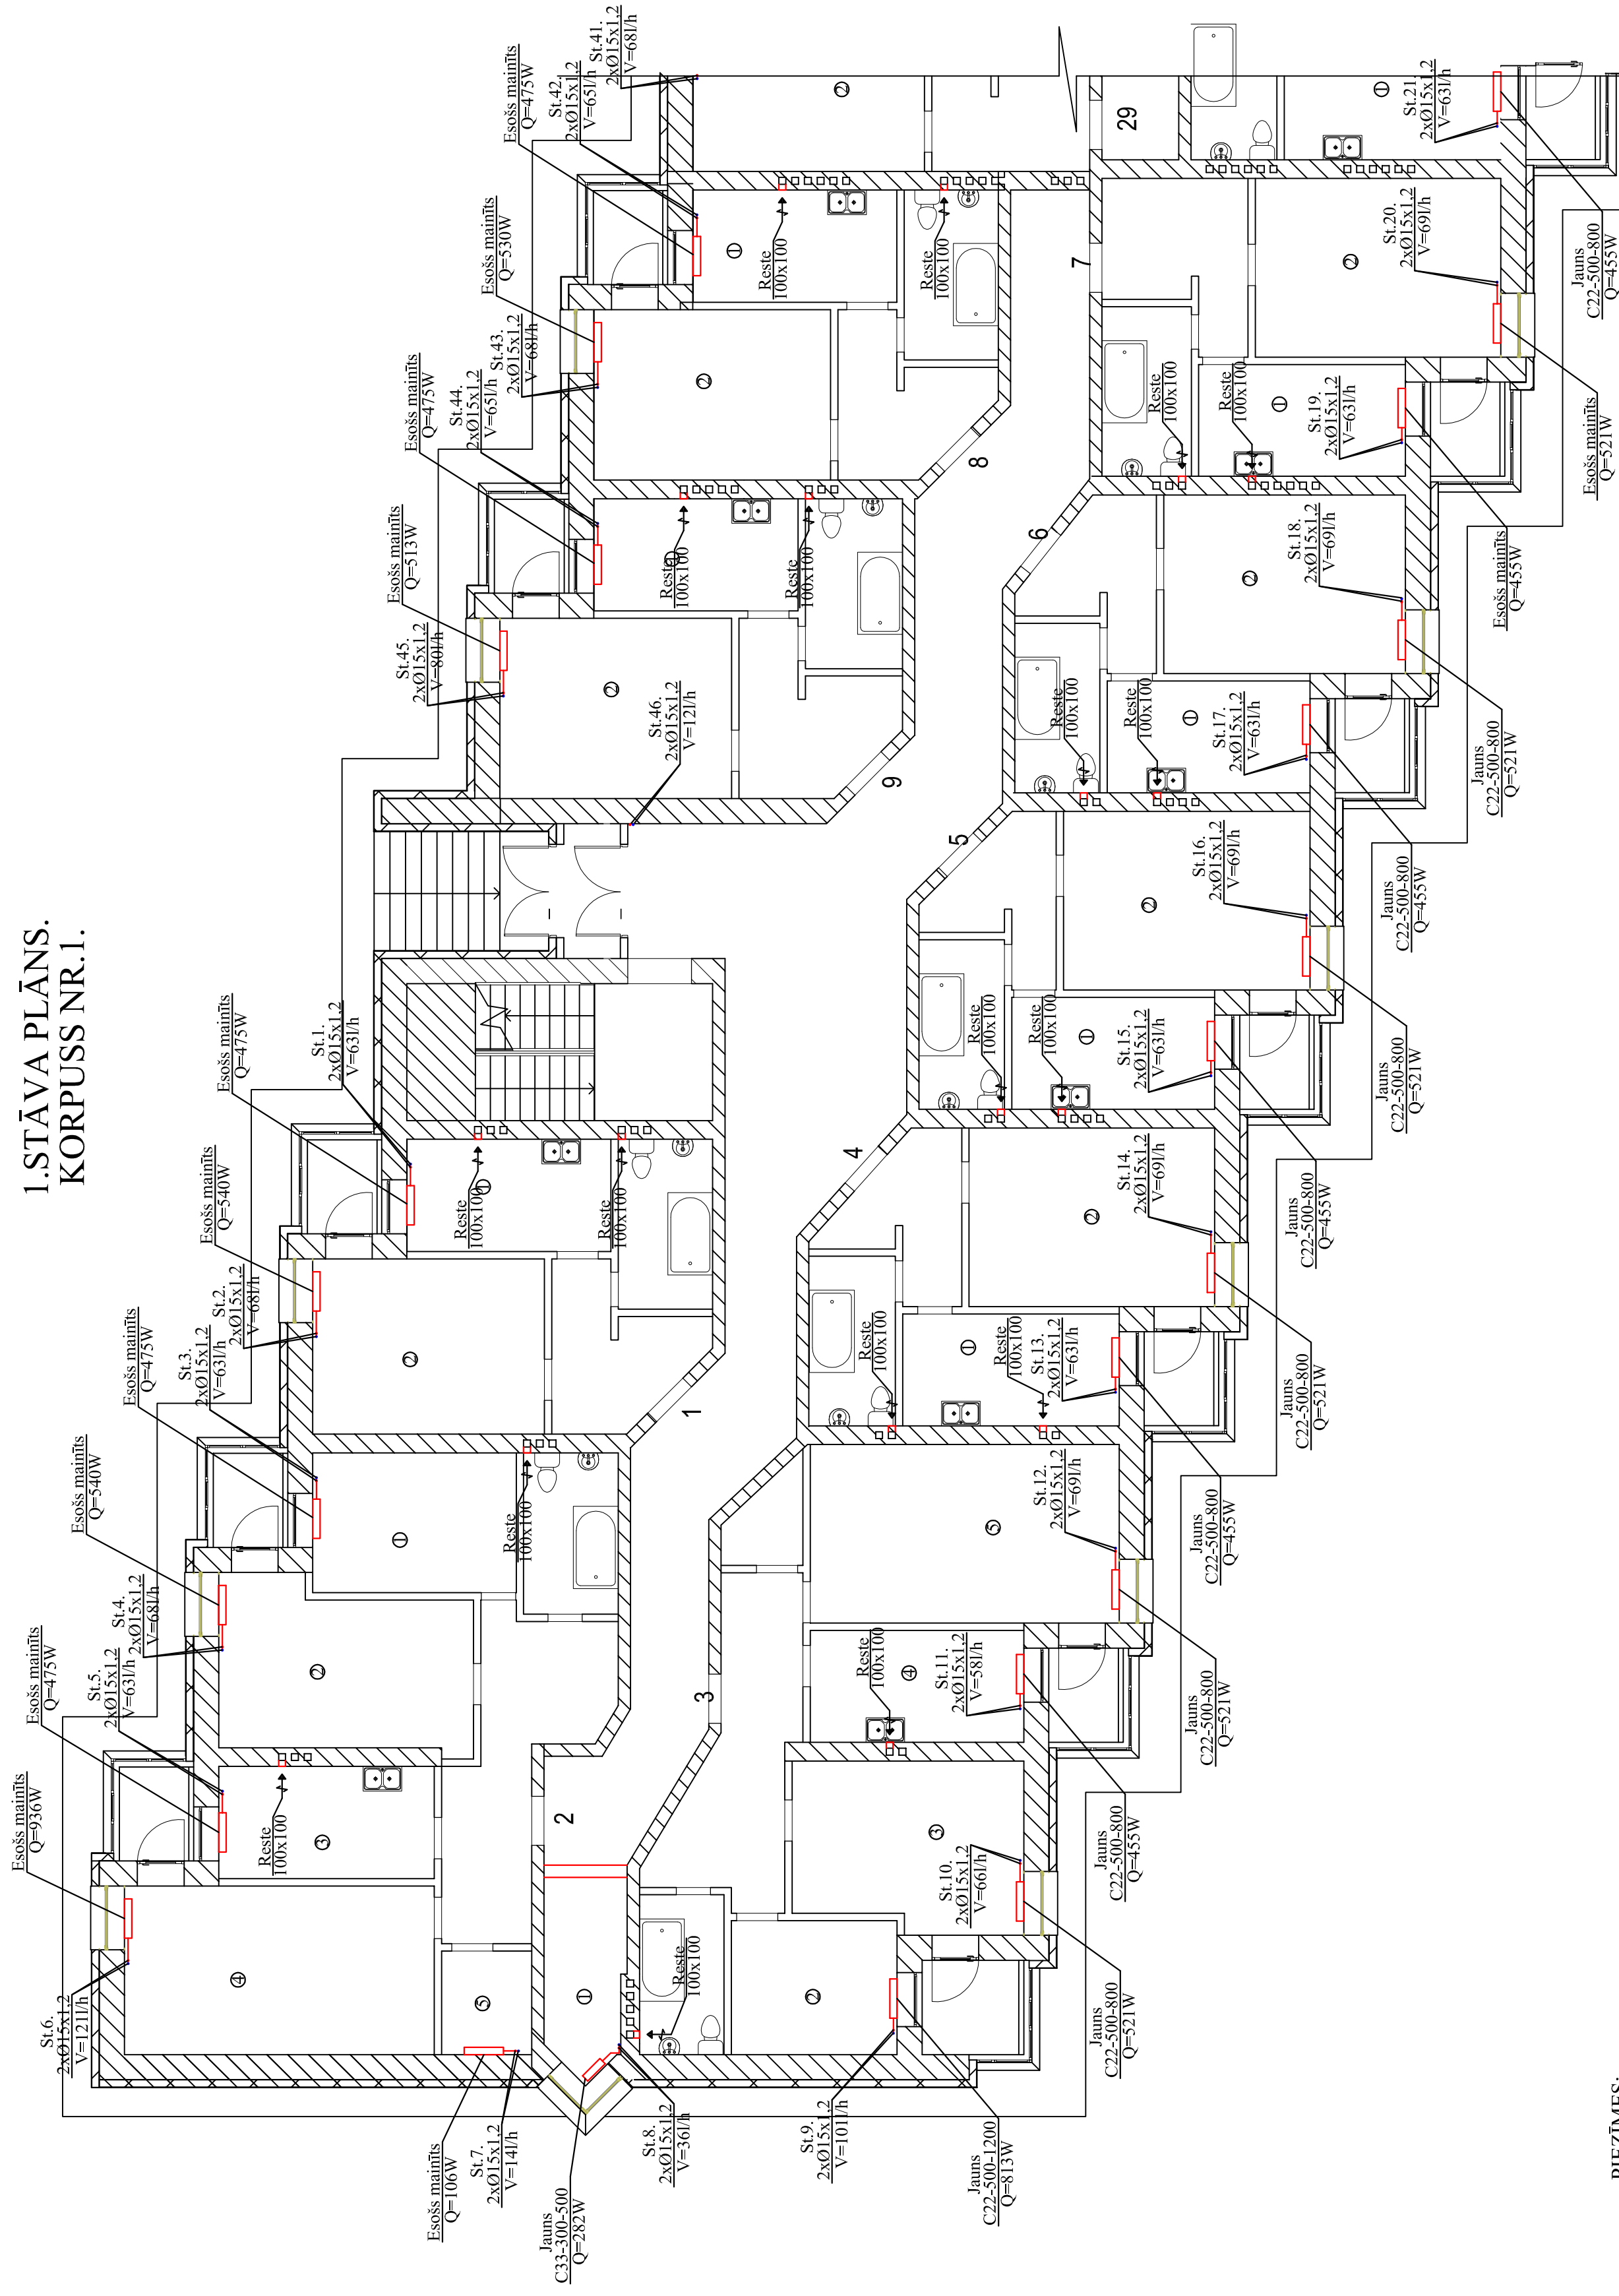

PIEZĪMES:

- 1). MAĢISTRĀLIE CAURŪVADI PAGRABĀ IZOLĒTI AR AKMENSVAITES ČAULĀM AR FOLLIJU PĀRKLĀJUMU, b=20mm.
- 2). MAĢISTRĀLOS CAURŪVADUS MONTĒT AR KRITUMU 2cm UZ METRU VIRZIENĀ UZ SILTUMA MEZGLU.
- 3). CAURŪVADU MONTĀŽAS AUGSTUMUS NOTEIKT UZ VIETAS PIRMS DARBU UZSĀKŠANAS.
- 4). CAURŪVADI KURI ŠĶĒRSO PĀRSEGUMUS MONTĒT PĒC PIEVIENOTĀ MEZGLA NR.3. SKATĪT LAPĀ AVK11.
- 5). CAURŪVADI KURI ŠĶĒRSO MONOLĪTĀS UN MŪRĒTĀS SIENĀS MONTĒT PĒC PIEVIENOTĀ MEZGLA NR.4. SKATĪT LAPĀ AVK11.
- 6). STĀVVADU TUKŠOŠANAI PAREDZĒTIS UZSTĀDĪT LODVEIDA VENTĪLU UZ TURPĀITAS LĪNIJAS, ATPAKAĻGĪTĀI TUKŠO CAUR BALANSĒŠANAS VĀRSTU.
- 7). KĀ CAURŪLU MATERIĀLS PAREDZĒTIS OGĻĒKĻA TĒRAUDA PREŠĒJAMĀS CAURULES (SANHA THERM), VAI ANALOGS.
- 8). CAURŪVADU, STĀVVADU, VENTĪĻU, VĀRSTU IZVIETOJUMU PRECĪZĒT OBJEKTĀ UZ VIETAS PIRMS MONTĀŽAS DARBU UZSĀKŠANAS.
- 9). VISAS IZMAIŅAS PROJEKTĀ SASKAŅOT AUTORIZAUDZĪBAS KĀRTĪBĀ.

Projekta Nr.	021/2012	Rev:	AVK
Projekta Datums	31.08.2012	Projekta Lapas	4
Projekta Vieta	JĀBERGS	Projekta Mērogs	1:100
Projekta Darbinis	JĀBERGS	Projekta Pasūtītājs	SIA "DZĪVOKĻU KOMUNĀLĀ SAIMNIECĪBA", REG.NR. 456030206
Projekta Objektu	DAUDZDZĪVOKĻU DZĪVOJAMĀS ĒKAS	Projekta Objektu	ENERĢOEFĒKTĪVĪTES PAAUGSTINĀŠANA
Projekta Objektu	DĀRZA IELĀ 4. ĒCAVĀ.	Projekta Objektu	APKURE-VENTILĀCIJA.
Projekta Objektu		Projekta Objektu	APKURES SĪSTĒMA.
Projekta Objektu		Projekta Objektu	1.STĀVA PLĀNS.
Projekta Objektu		Projekta Objektu	(KORPUSS NR.1.)