


2.STĀVA PLĀNS. KORPUSS NR.1.

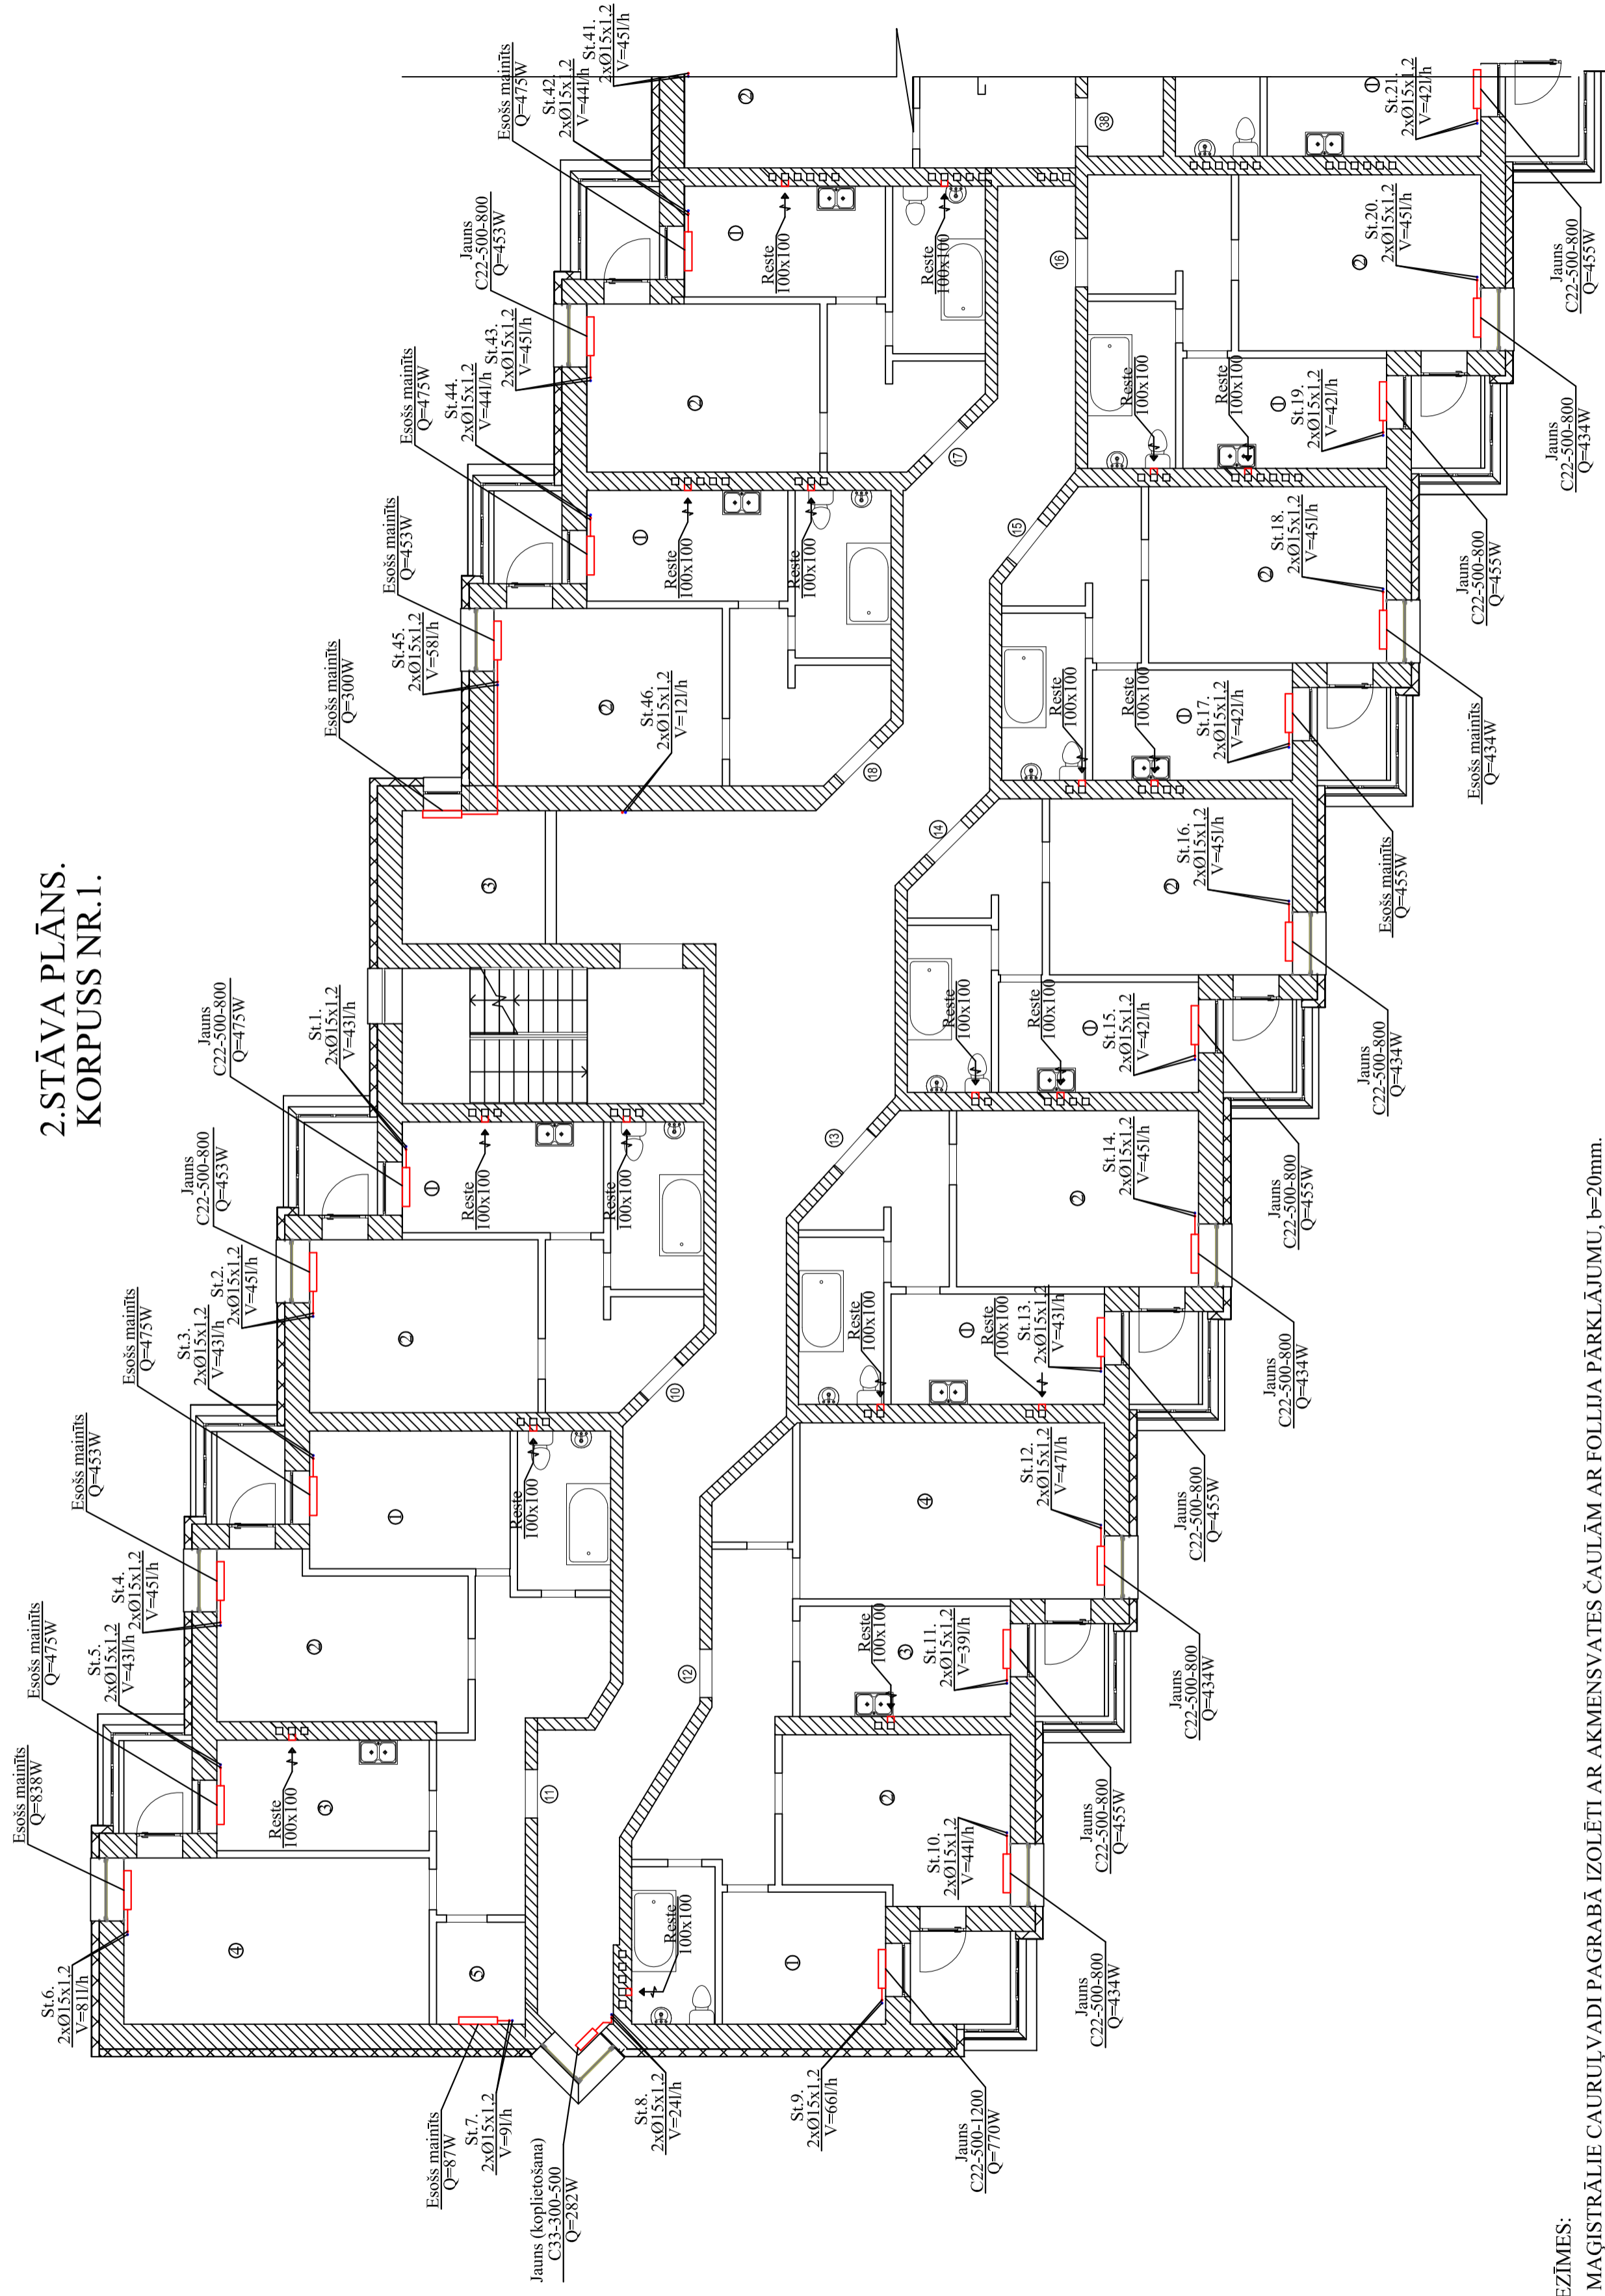

PIEZĪMES:

- 1). MAĢISTRĀLĒS CAURŪVADI PAGRABĀ IZOLĒTI AR AKMENSVAITES ČAULĀM AR FOLLIJĀ PĀRKLĀJUMU, b=20mm.
- 2). MAĢISTRĀLOS CAURŪVADUS MONTĒT AR KRITUMU 2cm UZ METRU VIRZIENĀ UZ SILTUMA MEZGLU.
- 3). CAURŪVADU MONTĀŽAS AUGSTUMUS NOTEIKT UZ VIETAS PIRMS DARBU UZSĀKŠANAS.
- 4). CAURŪVADI KURI ŠĶĒRSO PĀRSEGUMUS MONTĒT PĒC PIEVIENOTĀ MEZGLA NR.3. SKATĪT LAPĀ AVK11.
- 5). CAURŪVADI KURI ŠĶĒRSO MONOLĪTĀS UN MŪRĒTĀS SIENĀS MONTĒT PĒC PIEVIENOTĀ MEZGLA NR.4. SKATĪT LAPĀ AVK11.
- 6). STĀVVADU TUKŠOŠANAI PAREDZĒTS UZSTĀDĪT LODVEIDA VENTĪLI UZ TURPĀITĀS LĪNIJAS, ATPAKĀLĀGĪTĀI TUKŠO CAUR BALANSĒŠANAS VĀRSTU.
- 7). KĀ CAURŪLU MATERIĀLS PAREDZĒTS OGLEKĻA TĒRAUDA PREŠĒJAMĀS CAURULES (SANHA THERM), VAI ANALOGS.
- 8). CAURŪVADU, STĀVVADU, VENTĪĻU, VĀRSTU IZVIETOJUMU PRECIZĒT OBJEKTĀ UZ VIETAS PIRMS MONTĀŽAS DARBU UZSĀKŠANAS.
- 9). VISAS IZMAIŅAS PROJEKTĀ SASKAŅOT AUTORIZAUDZĪBAS KĀRTĪBĀ.

Projekta Nr.	021/2012	Rev:	AVK
Projekta Datums	31.08.2012	Projekta Lapas	6
Projekta Vieta	TS	Projekta Mērogs	1:100
Projekta Pasūtītājs	SIA "DZĪVOKĻU KOMUNĀLĀ SAIMNIECĪBA", REG.NR. 456030206.		
Projekta Objektu	DAUDZDZĪVOKĻU DZĪVOJAMĀS ĒKAS ENERGOFĒKTĪVITĀTES PAAUGSTINĀŠANA DARZA IELĀ 4. RĒCĀVĀ.		
Projekta Pasūtītāja Adrese	APKURE-VENTILĀCIJA.		
Projekta Pasūtītāja Nosaukums	APKURES SĪSTĒMA. 2.STĀVA PLĀNS. (KORPUSS NR.1.)		