


## 2.STĀVA PLĀNS. KORPUSS NR.2.

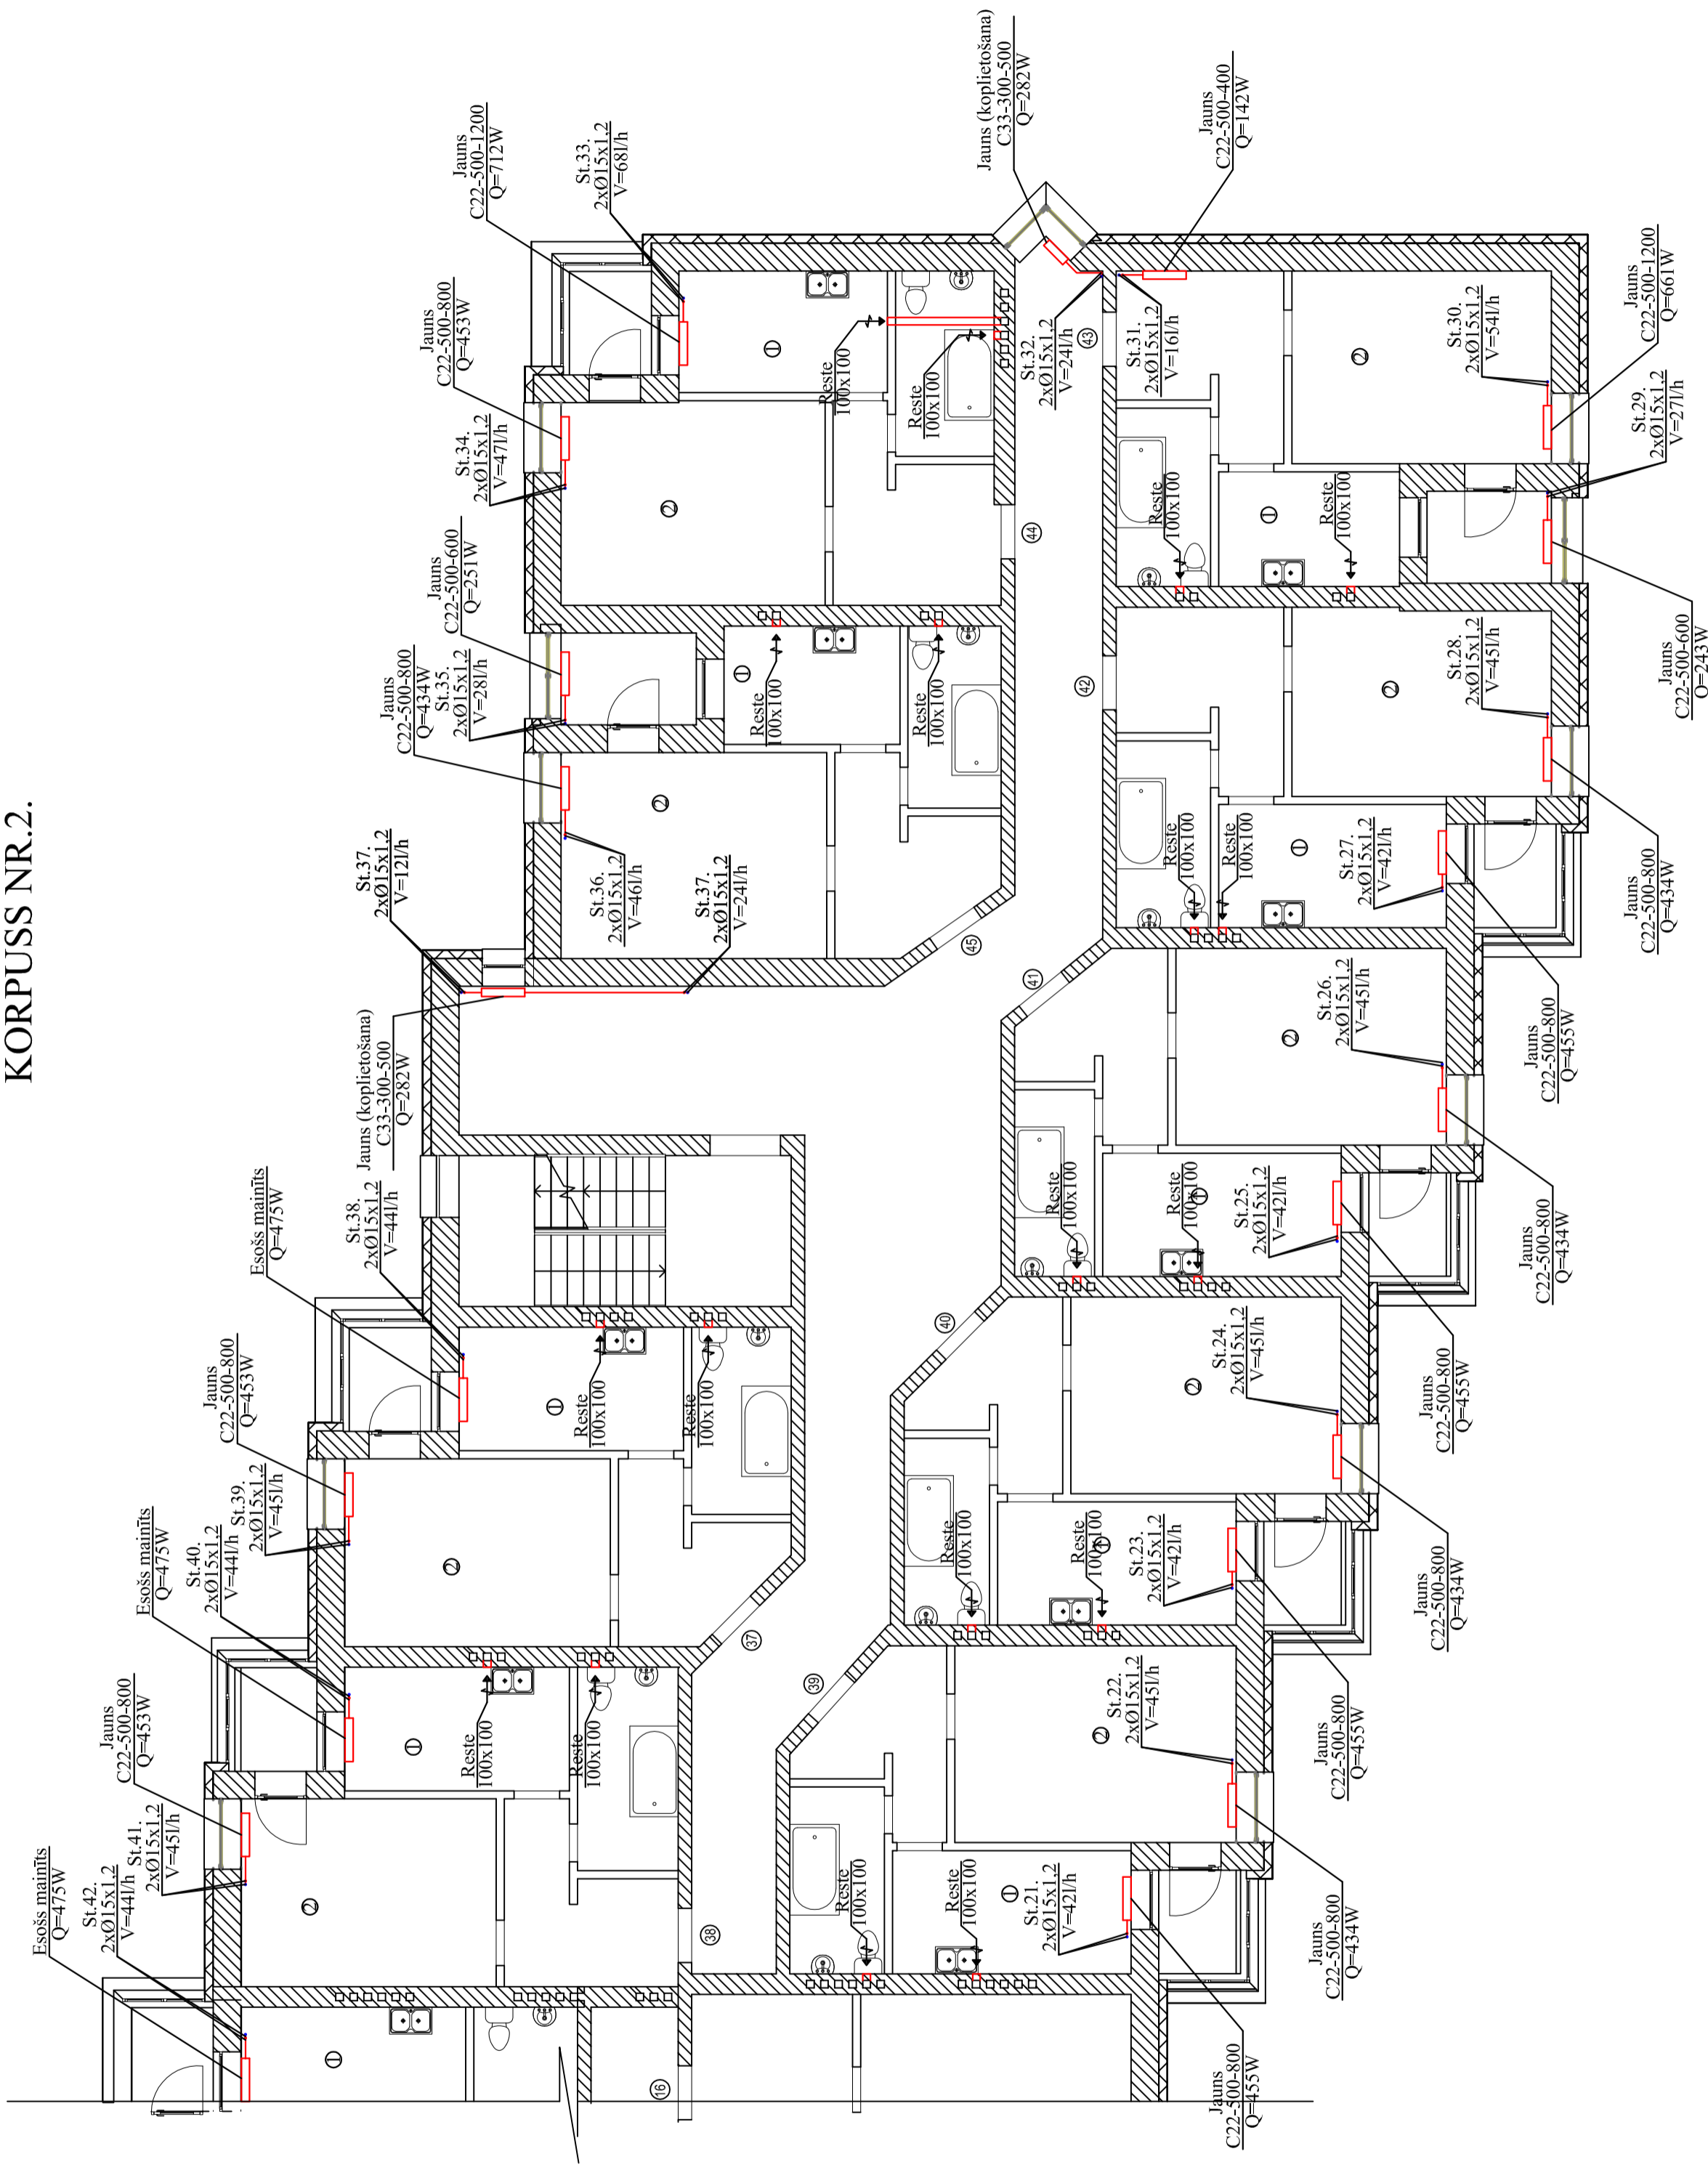

### PIEZĪMES:

- 1). MAĢISTRĀLES CAURŪVADI PAGRABĀ IZOLĒTI AR AKMENSVAITES ČAULĀM AR FOLLIJĀ PĀRKLĀJUMU, b=20mm.
- 2). MAĢISTRĀLOS CAURŪVADUS MONTĒT AR KRITUMU 2cm UZ METRU VIRZIENĀ UZ SILTUMA MEZGLU.
- 3). CAURŪVADU MONTĀŽAS AUGSTUMUS NOTEIKT UZ VIETAS PIRMS DARBU UZSĀKŠANAS.
- 4). CAURŪVADI KURI ŠĶĒRSO PĀRSEGUMUS MONTĒT PĒC PIEVIENOTĀ MEZGLA NR.3. SKATĪT LAPĀ AVK11.
- 5). CAURŪVADI KURI ŠĶĒRSO MONOLĪTĀS UN MŪRĒTĀS SIENĀS MONTĒT PĒC PIEVIENOTĀ MEZGLA NR.4. SKATĪT LAPĀ AVK11.
- 6). STĀVVADU TUKŠOŠANAI PAREDZĒTIS UZSTĀDĪT LODVEIDA VENTĪĻU UZ TURPĀITĀS LĪNIJAS, ATPAKĀLĀGĪTĀ TUKŠO CAUR BALANŠĒŠANAS VĀRSTU.
- 7). KĀ CAURŪĻU MATERIĀLS PAREDZĒTIS OGLEKĻA TĒRAUDA PREŠĒJAMĀS CAURULES (SANHA THERM), VAI ANALOGS.
- 8). CAURŪVADU, STĀVVADU, VENTĪĻU, VĀRSTU IZVIETOJUMU PRECĪZĒT OBJEKTĀ UZ VIETAS PIRMS MONTĀŽAS DARBU UZSĀKŠANAS.
- 9). VISAS IZMAIŅAS PROJEKTĀ SASKAŅOT AUTORIZAUDZĪBAS KĀRTĪBĀ.

Proj.D.VAD. J.BERGS	Projekta dat.	31.08.2012	Projekta daļa:	APKURE-VENTILĀCIJA.
ZĀSTĀDĀJĀJ. J.BERGS	Paraksts	31.08.2012	Objekts:	DAUDZDZĪVOKĻU DZĪVOJAMĀS ĒKAS ENERĢOEFĒKTĪVĪTES PAAUGSTINĀŠANA DĀRZA IELĀ 4. ĒCAVĀ.
	Līguma Nr.	021/2012	Rev:	AVK
	Stadija:	TS	Mērogs:	1:100
	Pastūnītājs:	SIA "DZĪVOKĻU KOMUNĀLĀ SAIMNIECĪBA", REG.NR. 456030206.		
	Rasējums:	APKURES SISTĒMA. 2.STĀVA PLĀNS. (KORPUSS NR.2.)		