


DOP ĢENERĀLAIS PLĀNS

M 1:250

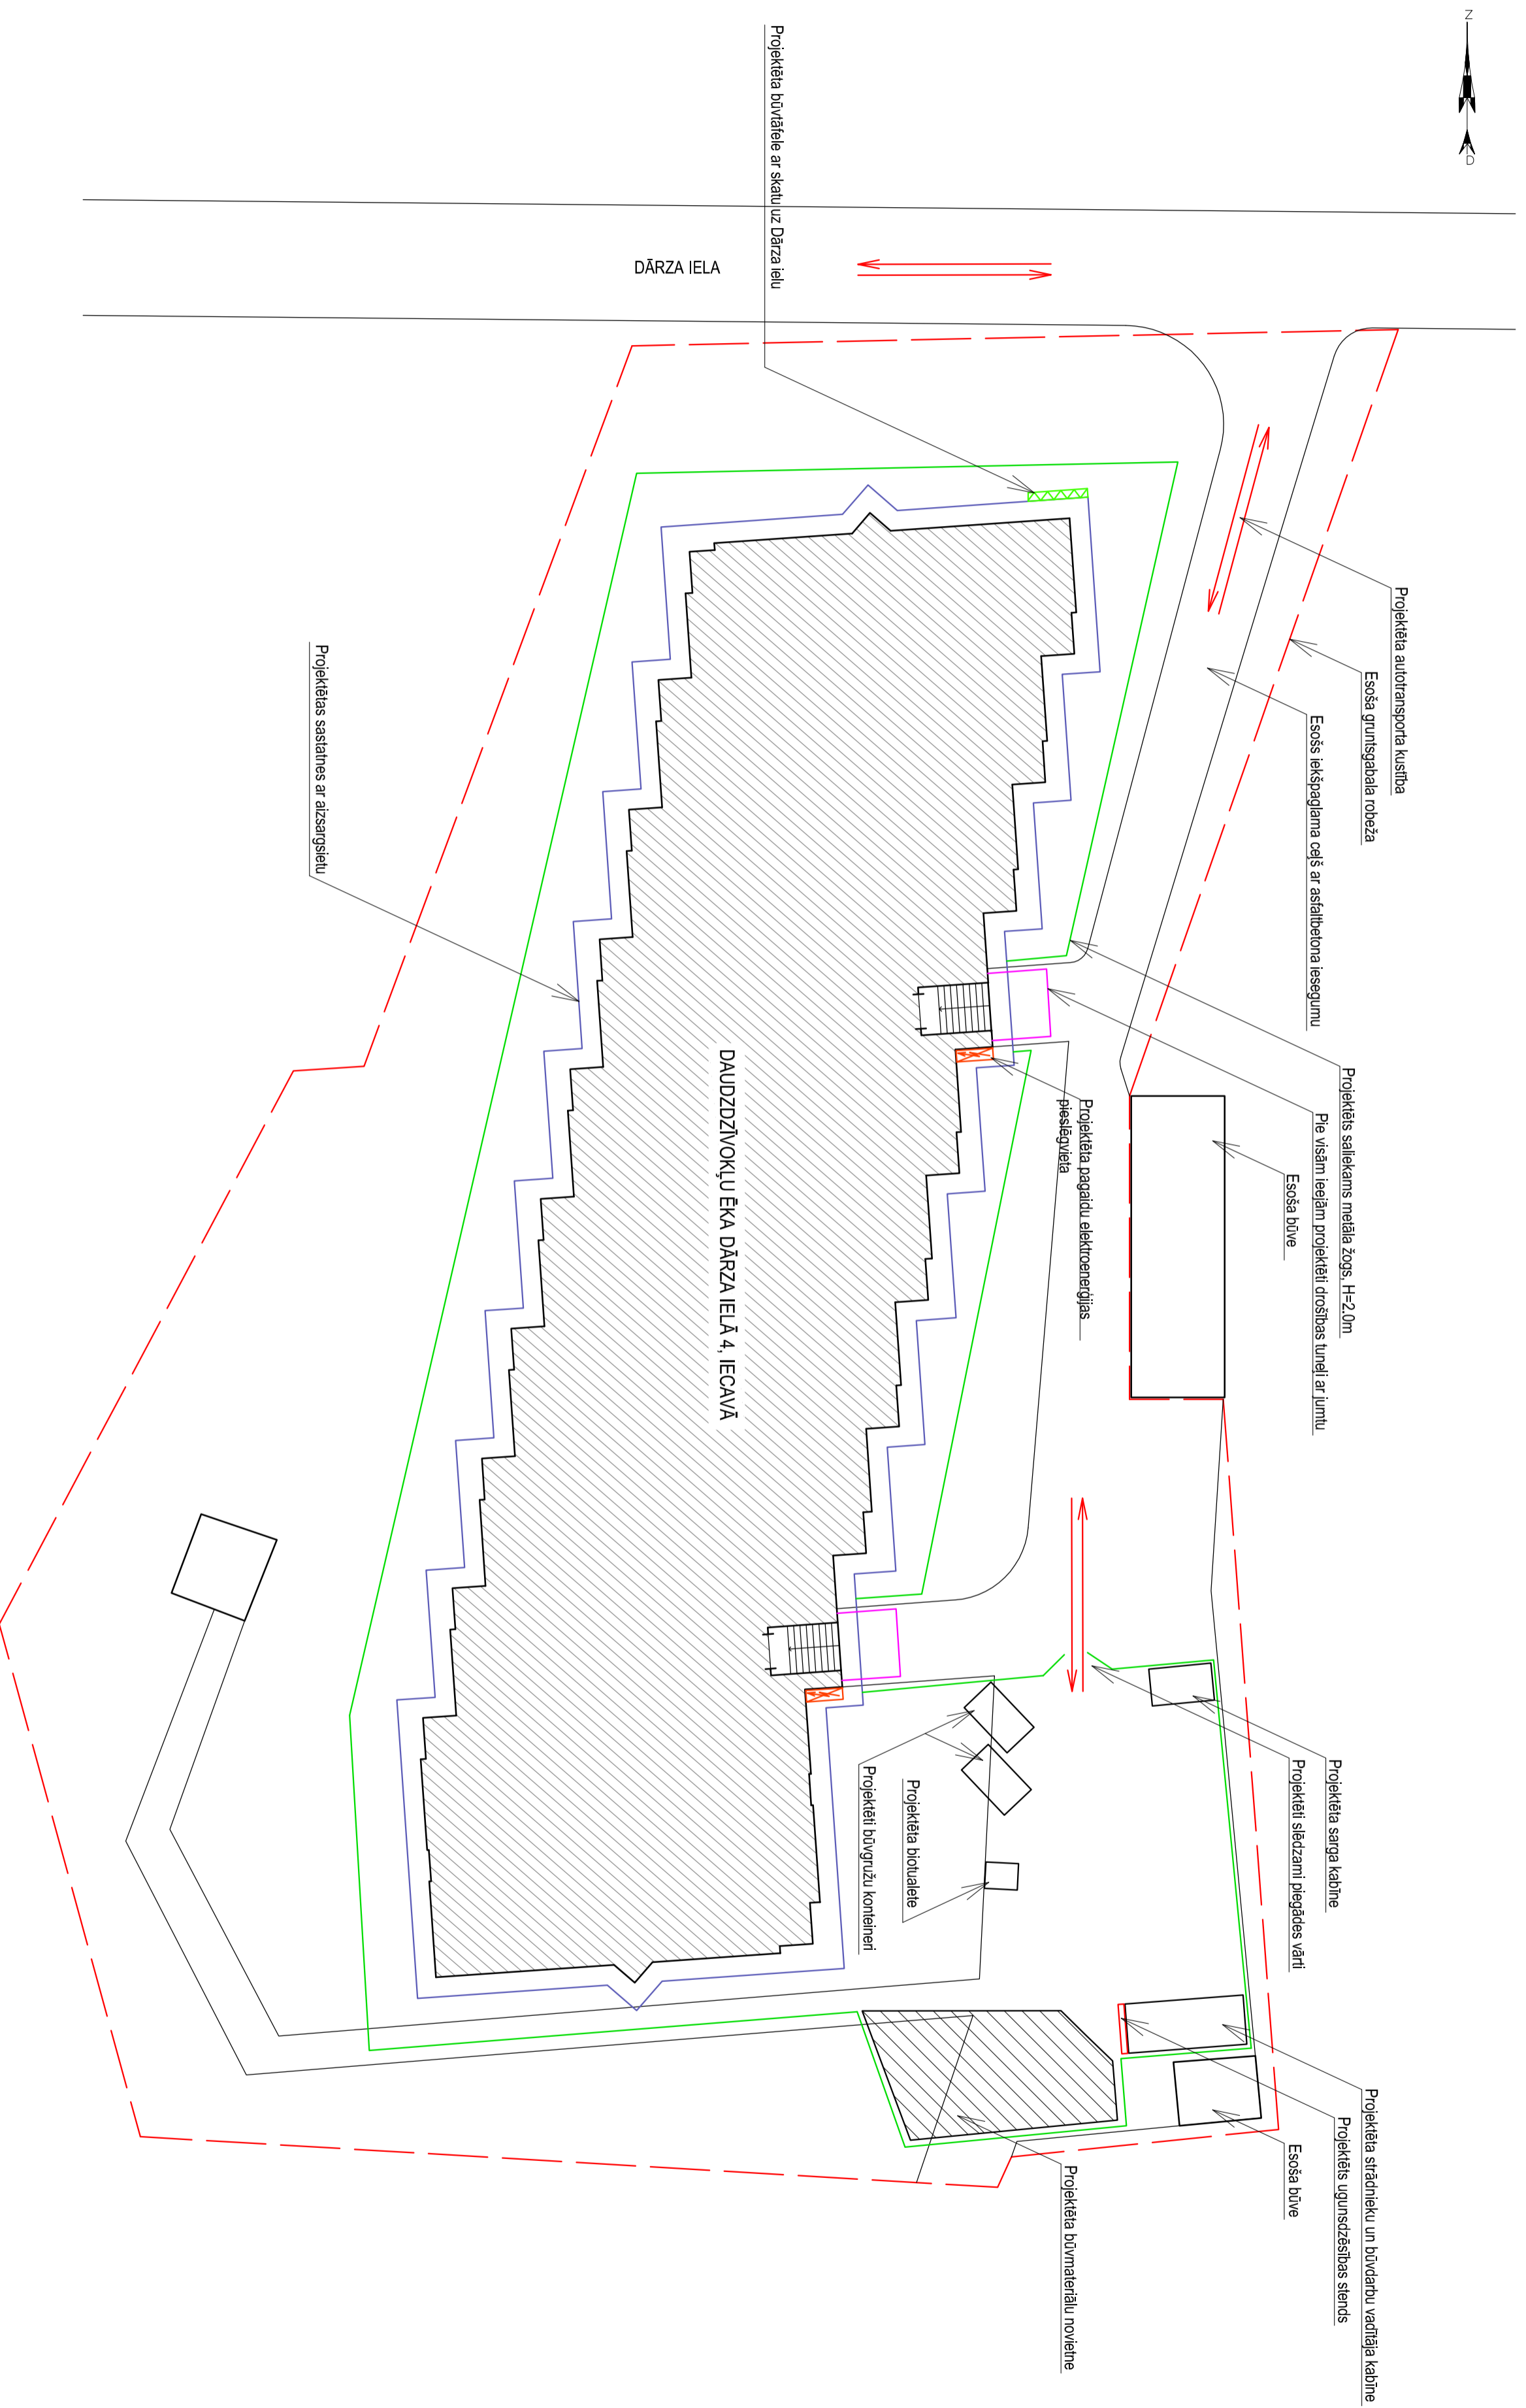

Projektēta: SIA "Dārziņi komandā" "Saimniecība"	Komplekss: Daudzdzīvokļu dzīvojamās mājas energoefektivitātes paaugstināšana Dārza ielā 4, Iecavā	Projekts: DOP Ģenerālais plāns	Stadija: Vienkāršā versija	Paraksts: [Blank]	Datums: 2020.07.12	Mērogs: 1:250	Licence Nr.: 2022.R. 004, m. LUR 4210300401, Druva ielā 11 LV-2011 Lupa
Uzdevs: 0172012	Daudzdzīvokļu dzīvojamā māja	1:250	Projektēta: A. Balva	Projektēta: [Blank]	Projektēta: [Blank]	Projektēta: [Blank]	Licence Nr.: 2022.R. 004, m. LUR 4210300401, Druva ielā 11 LV-2011 Lupa
Šis projekts ir SIA "Dārziņi komandā" īpašums. Tas ir aizsargāts ar autortiesībām un nevar tikt izmantots citā veidā bez atļaujas.			Projektēta: ARHITEKTA GVIKSNAS BIROJS				
			2012				